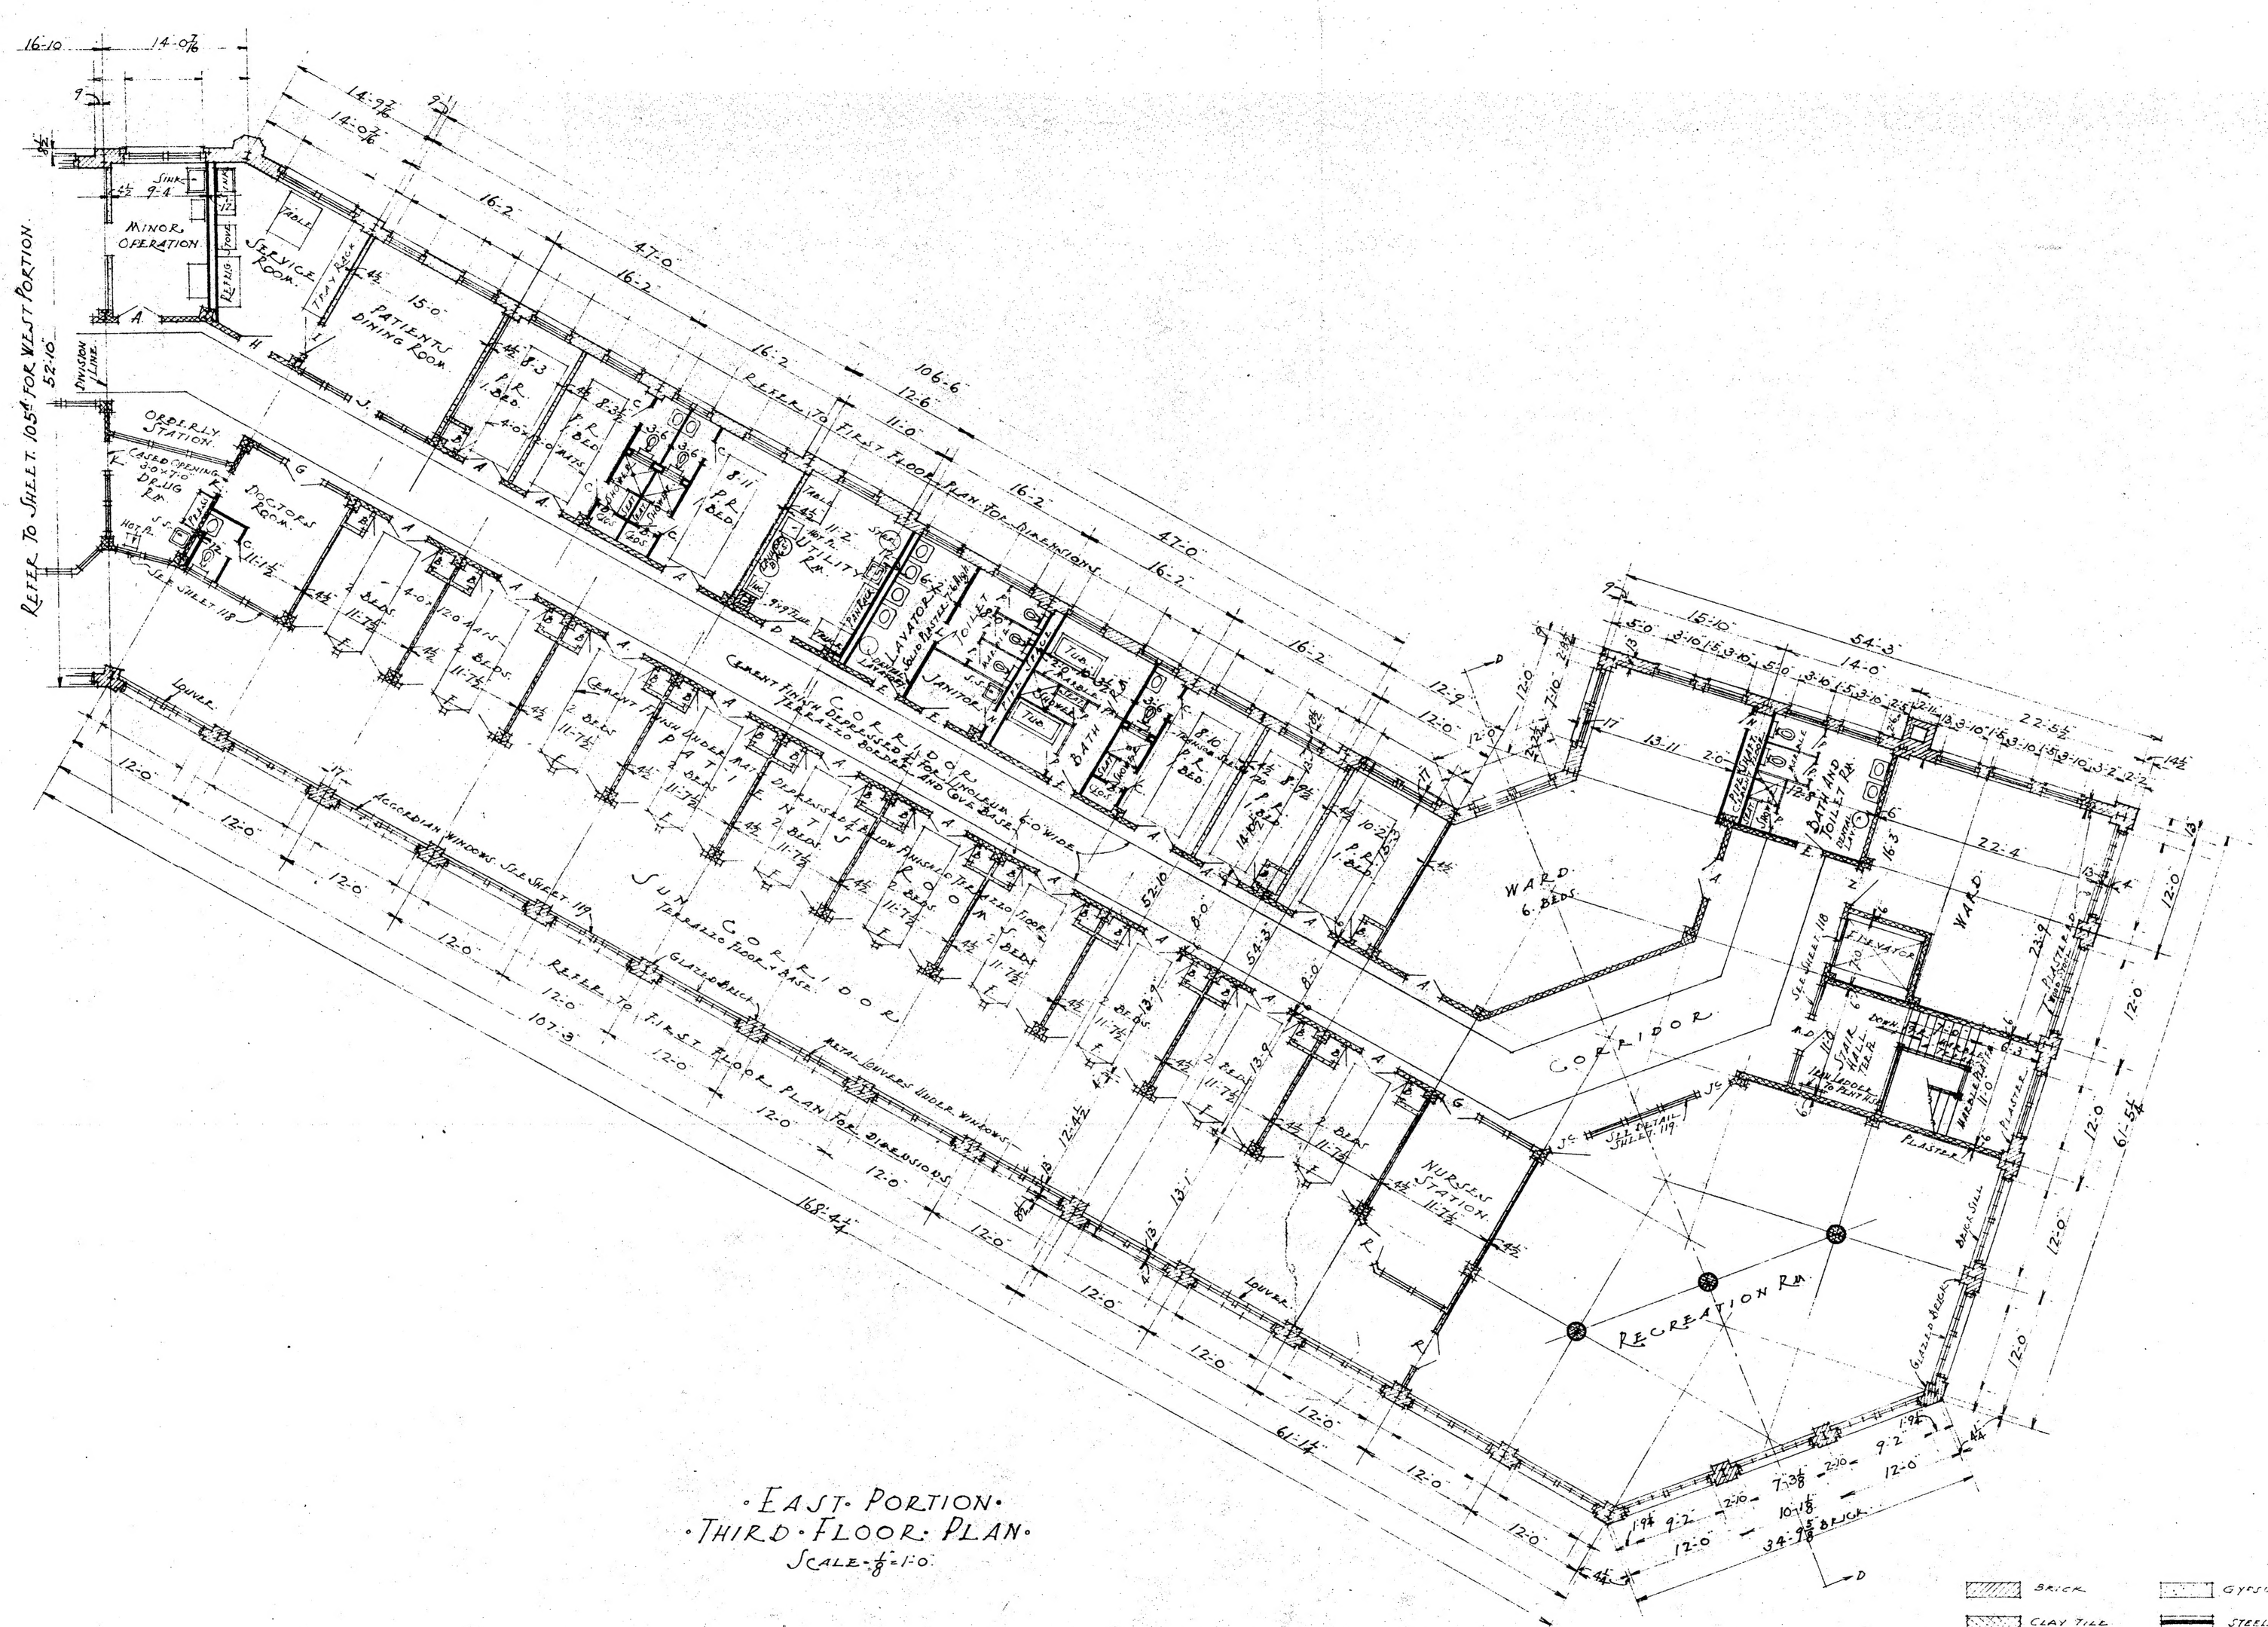

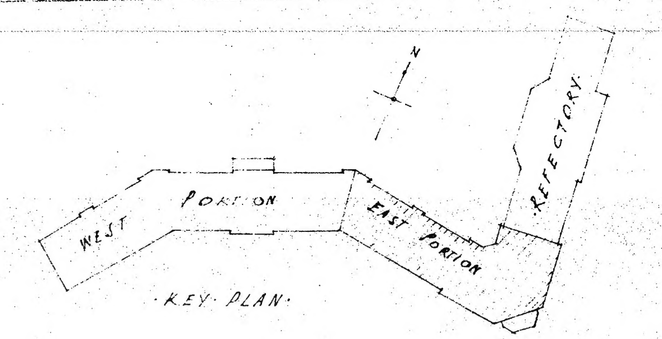

·EAST· PORTION·
·THIRD·FLOOR· PLAN·
SCALE-⅛"=1'-0"

·HOSPITAL·
·WAVERLY·HILL·SANITARIUM·
·VALLEY·STATION·JEFFERSON·COUNTY·KY·

DRAWN RTH DATE 12-31-34	·D·X·MURPHY·&·BRO·C· ·ARCHITECTS· ·LOUISVILLE·KENTUCKY·	SHEET NO. 105B